


FNP 2004

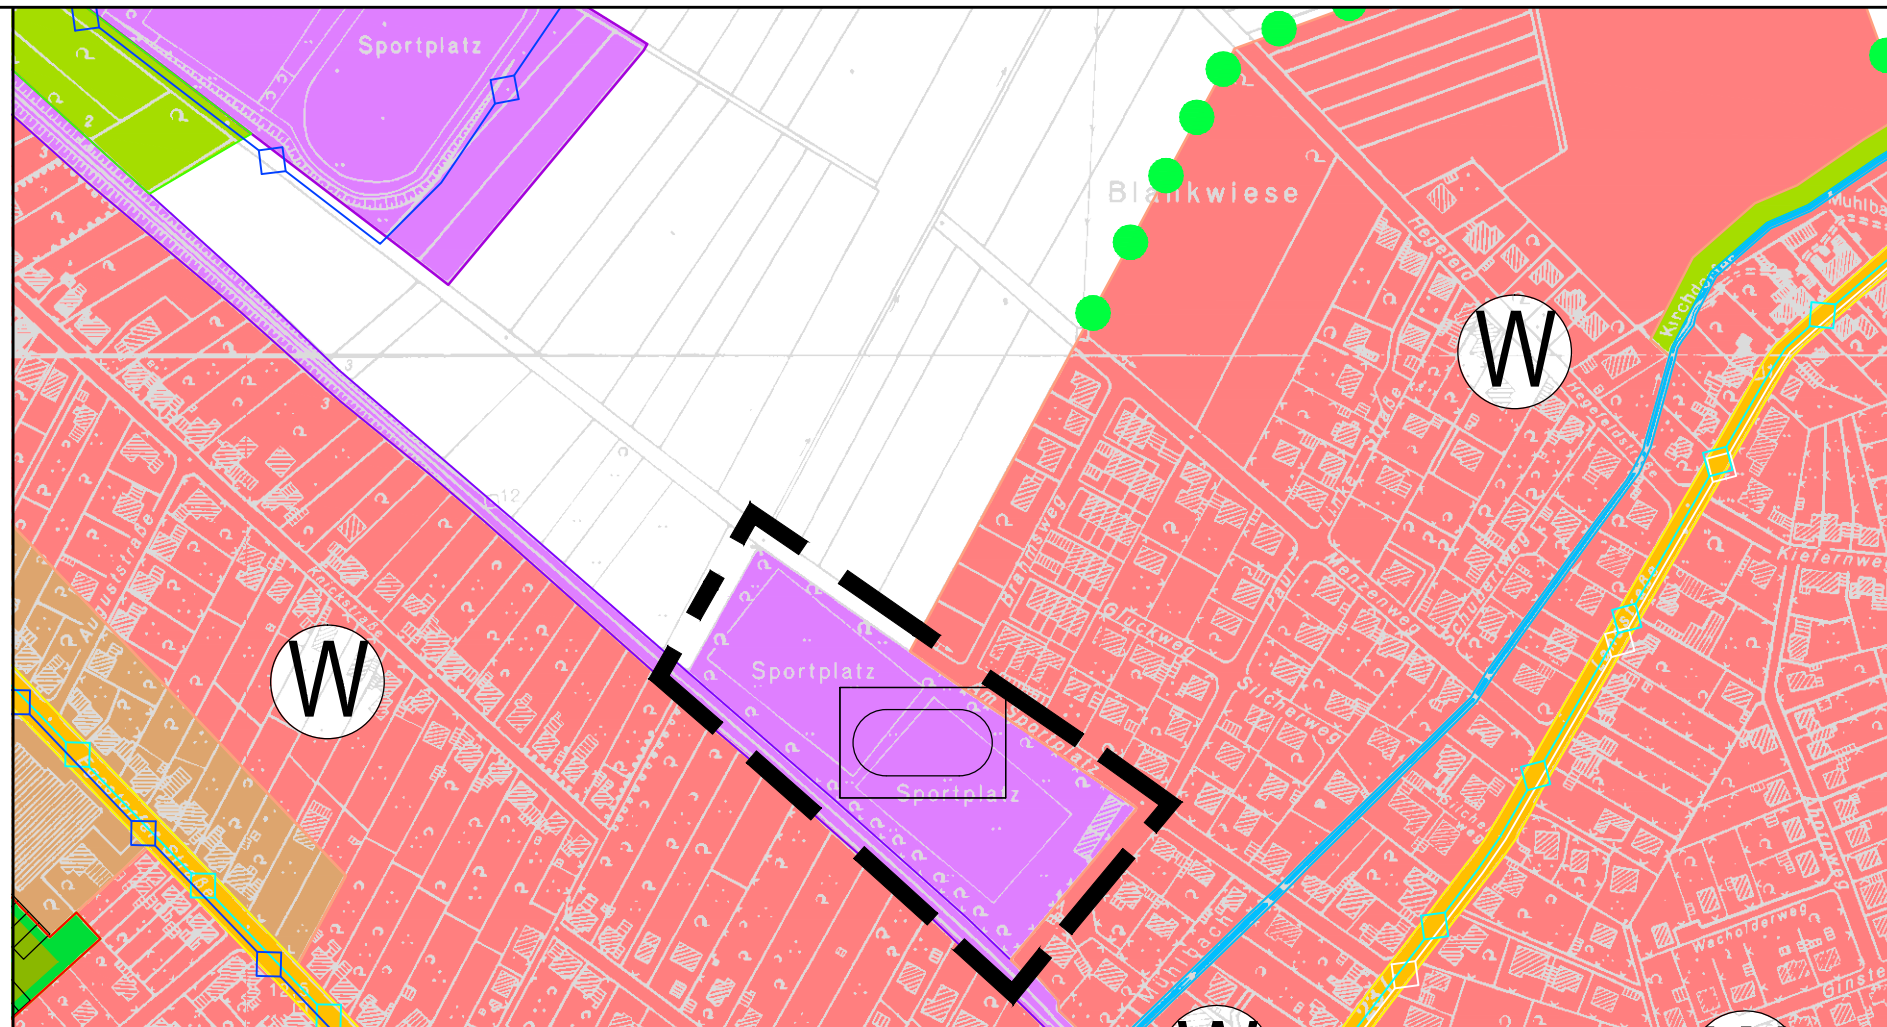

### Planzeichenerklärung:

Art der baulichen Nutzung



Wohnbauflächen

Einrichtungen und Anlagen zur Versorgung mit Gütern und Dienstleistungen des öffentlichen Bereichs



Flächen für Sport- und Spielanlagen



Sportplatz

Maßnahmen und Flächen zum Schutz, zur Pflege und zur Entwicklung von Natur und Landschaft




Eingrünung von Ortsrändern

Sonstige Planzeichen



Grenze des Änderungsbereiches

5. Änderung FNP

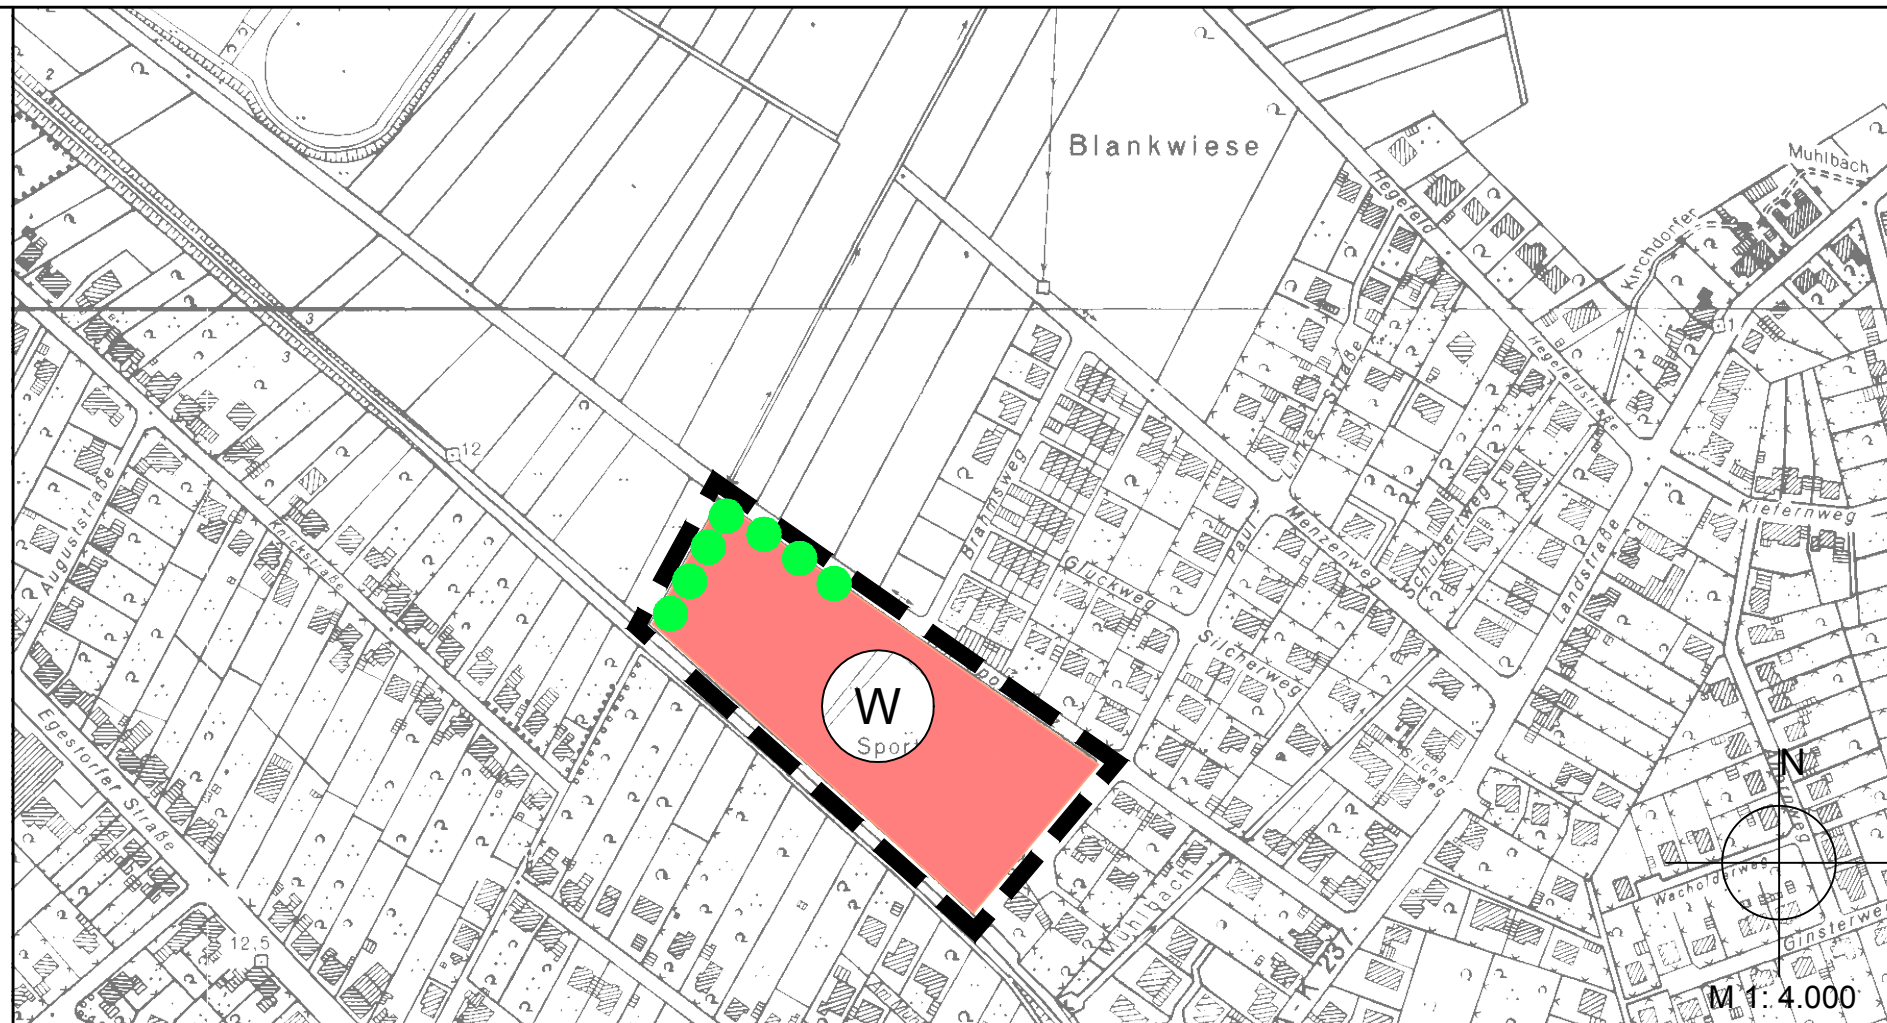

### Stadt Barsinghaus

Region Hannover  
OT Kirch

### 5. Flächennutzungsplanänderung "Ehem. Sportplatz"

Entwurf

Verfahrensst  
§§ 3 (2) + 4 (2) Bau  
13.11.2