



WA	
0,3	0,5
II	ED
FH max 10.00 m	

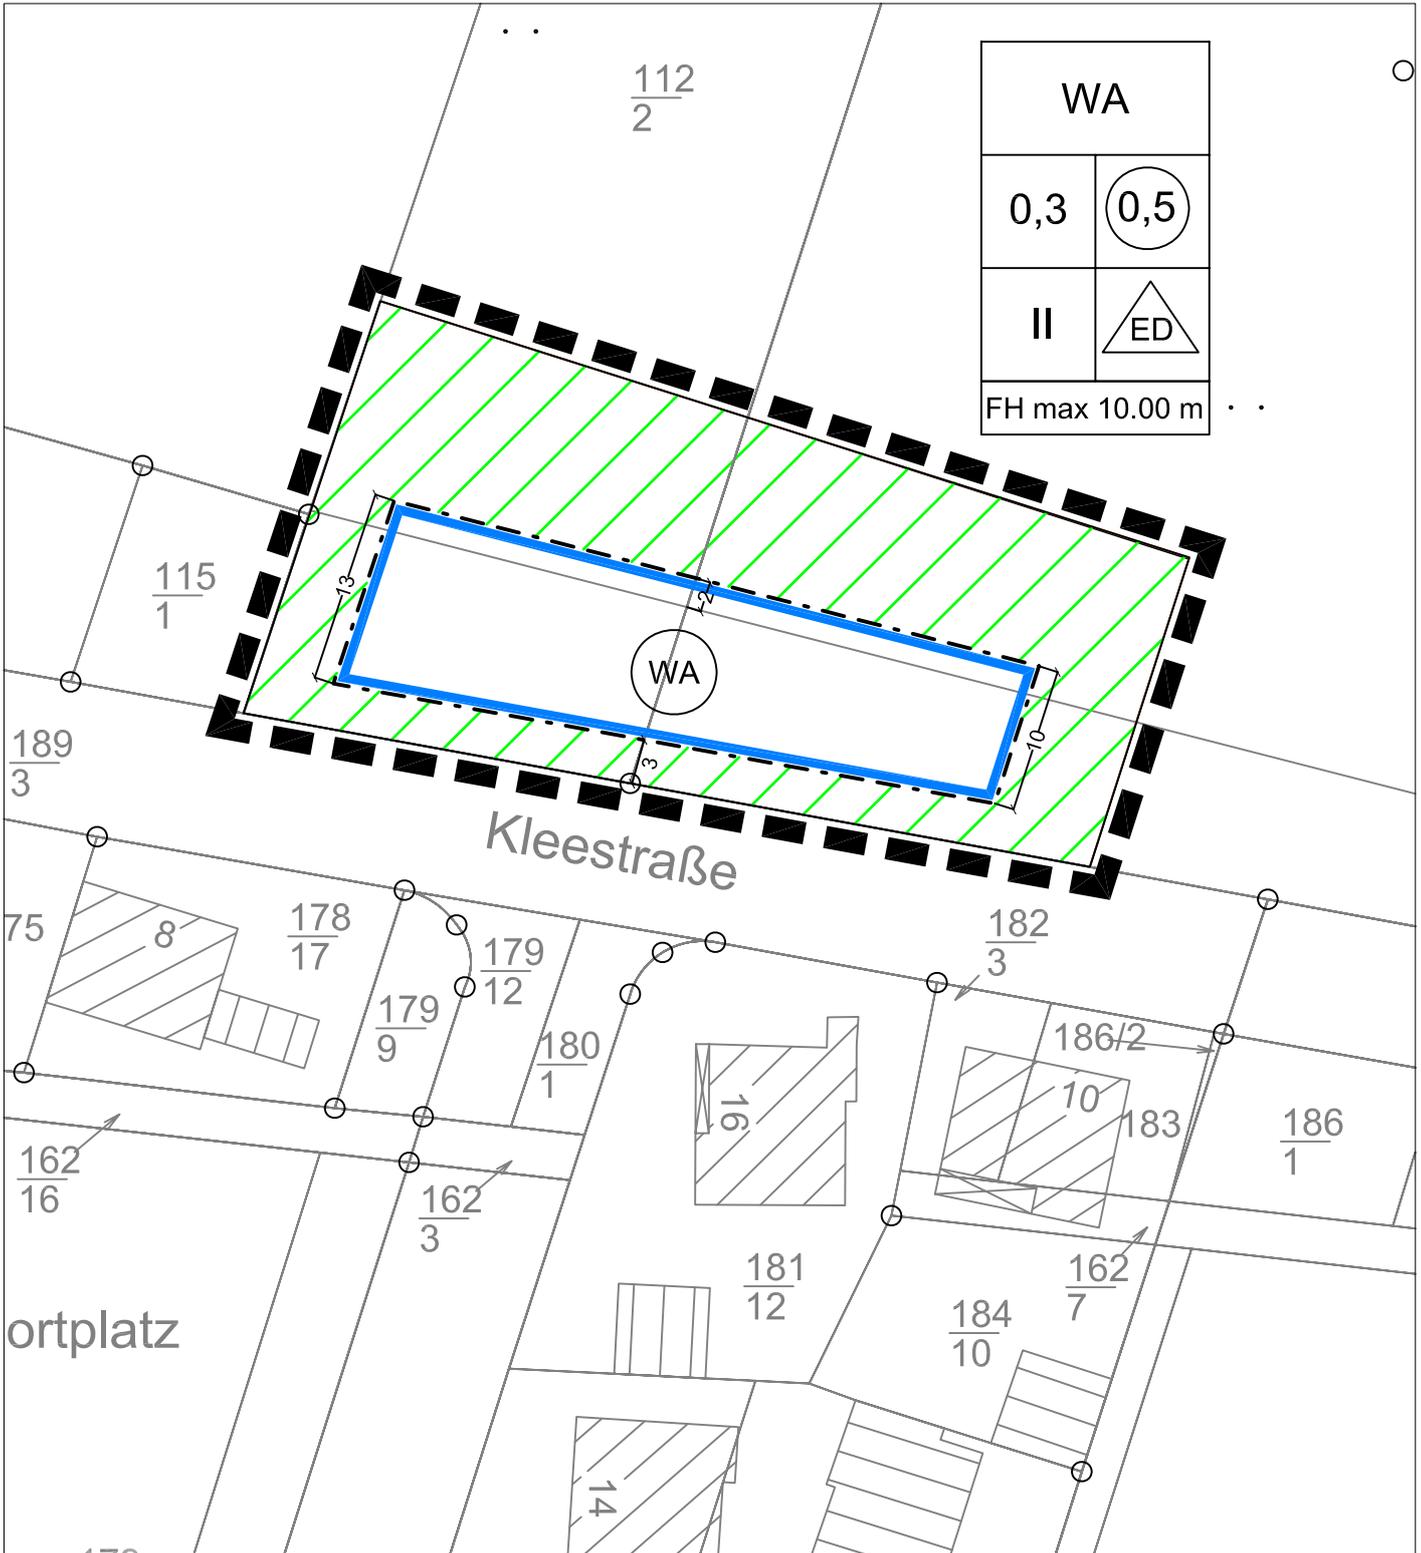

# Bebauungsplan Nr. 2 - 1. Änderung - OT Großgoltern

Stadt Barsinghausen  
 OT Großgoltern  
 Region Hannover

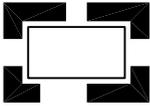

**Geltungsbereich**  
**Bebauungsplan Nr. 2 - 1. Änderung**

**ENTWURF**  
 zum Satzungsbeschluss  
 § 10 BauGB  
 12/2011

**M 1 : 500**

