




KELLERGESCHOSS

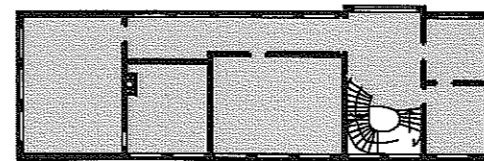


1.OBERGESCHOSS

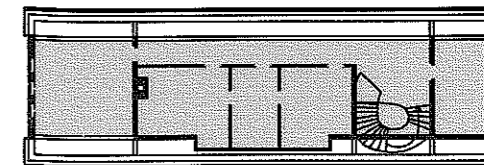


DACHGESCHOSS

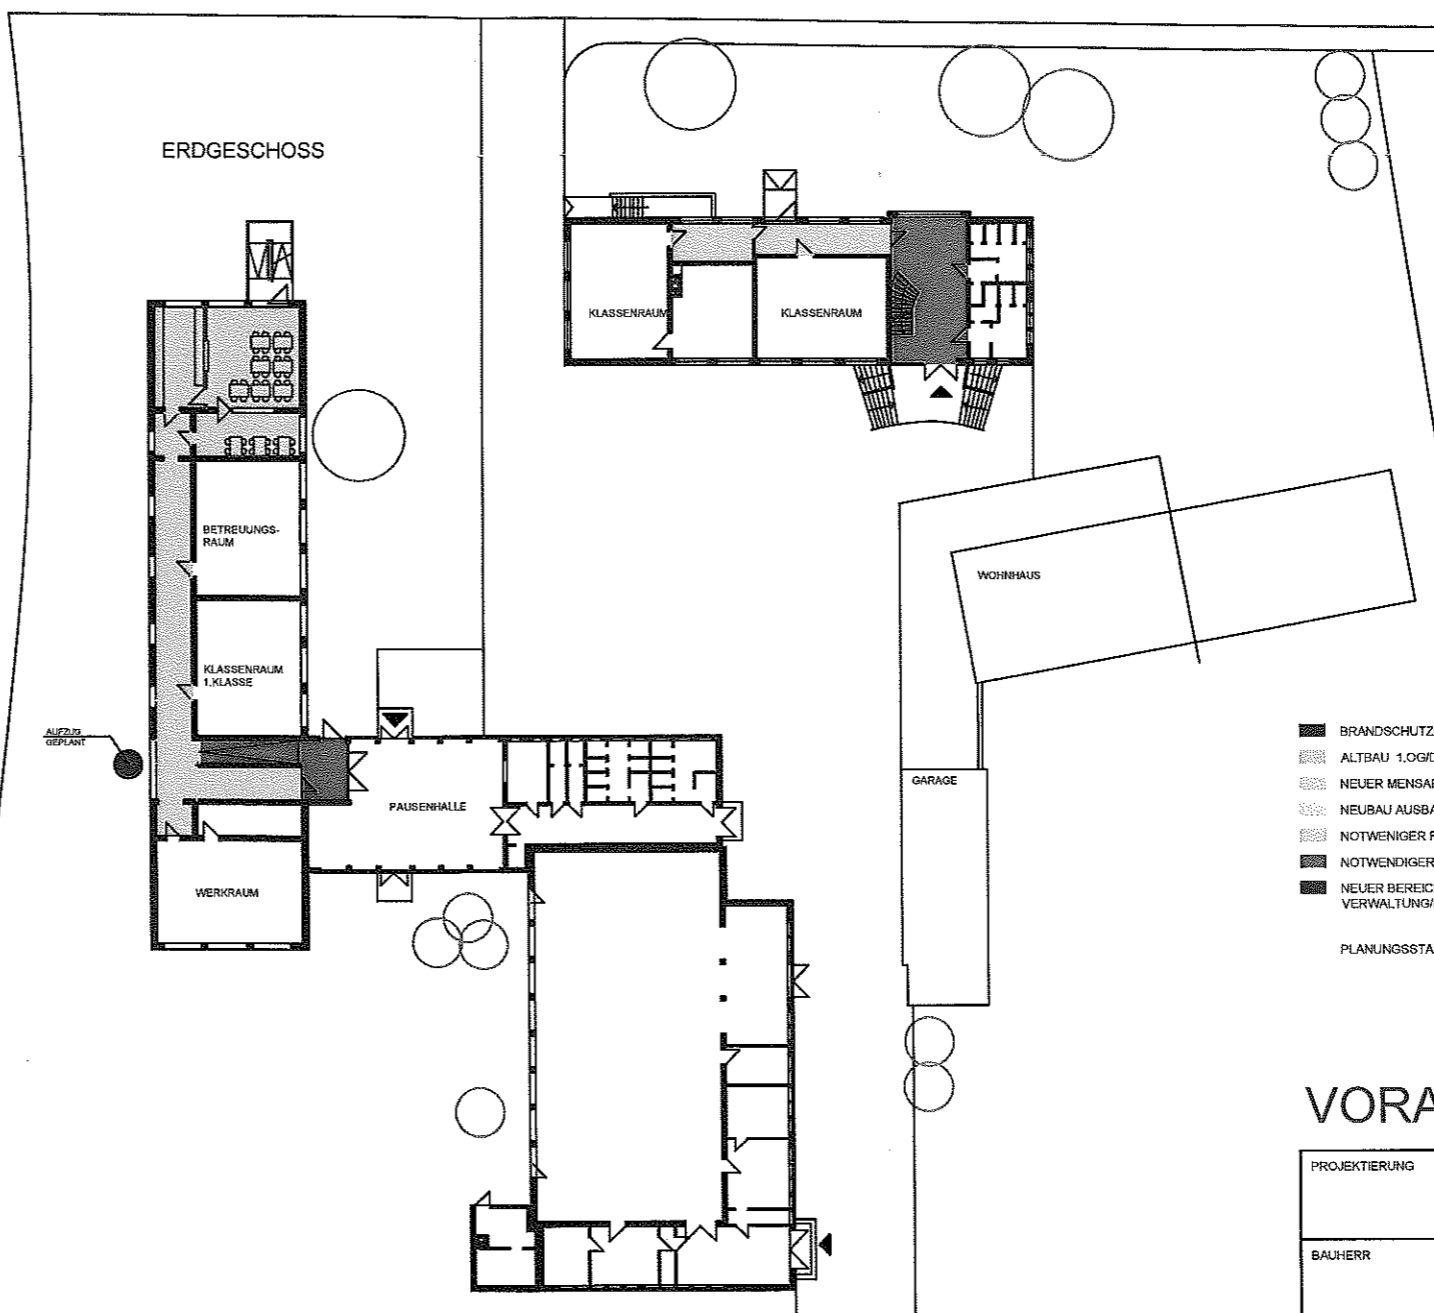

ERDGESCHOSS

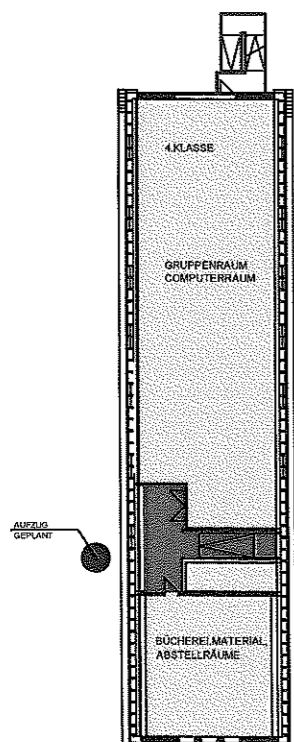

DACHGESCHOSS

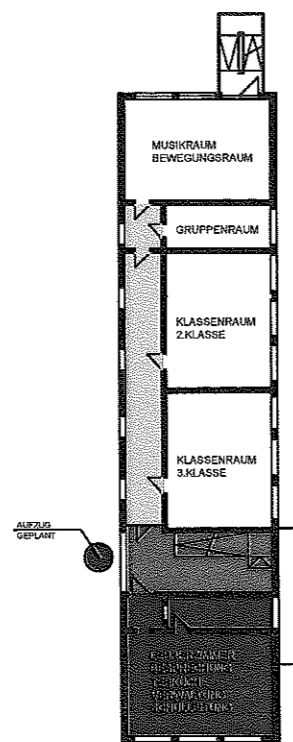

1.OBERGESCHOSS

- BRANDSCHUTZMASSNAHMEN NEUBAU/ALTBAU
  - ALTBAU 1.OG/DG STILLGELEGT
  - NEUER MENSABEREICH
  - NEUBAU AUSBAU DG
  - NOTWENIGER FLUR
  - NOTWENIGER TREPPENRAUM
  - NEUER BEREICH VERWALTUNG/LEHRERZIMMER
- PLANUNGSSTAND 21.11.2011

## VORABZUG

PROJEKTIERUNG	STADT BARSINGHAUSEN GEBÄUDEWIRTSCHAFT				
BAUHERR	STADT BARSINGHAUSEN DER BÜRGERMEISTER		Bergamitstraße 5 30890 Barsinghausen Telefon: 05106-774-0 Telefax: 05105-774-441		
BAUVORHABEN	GRUNDSCHULE GROSS MUNZEL AM STEINHOF 8 30890 BARSINGHAUSEN - GROSS MUNZEL				
BAUTEIL	ZIELPLANUNG GESAMTKONZEPT				
MAßSTAB	1:500	GEZEICHNET	C.HENNIES	GRÖSSE	A 3
	BLATT - NR.	Z 100			