


AUFZUG  
GEPLANT

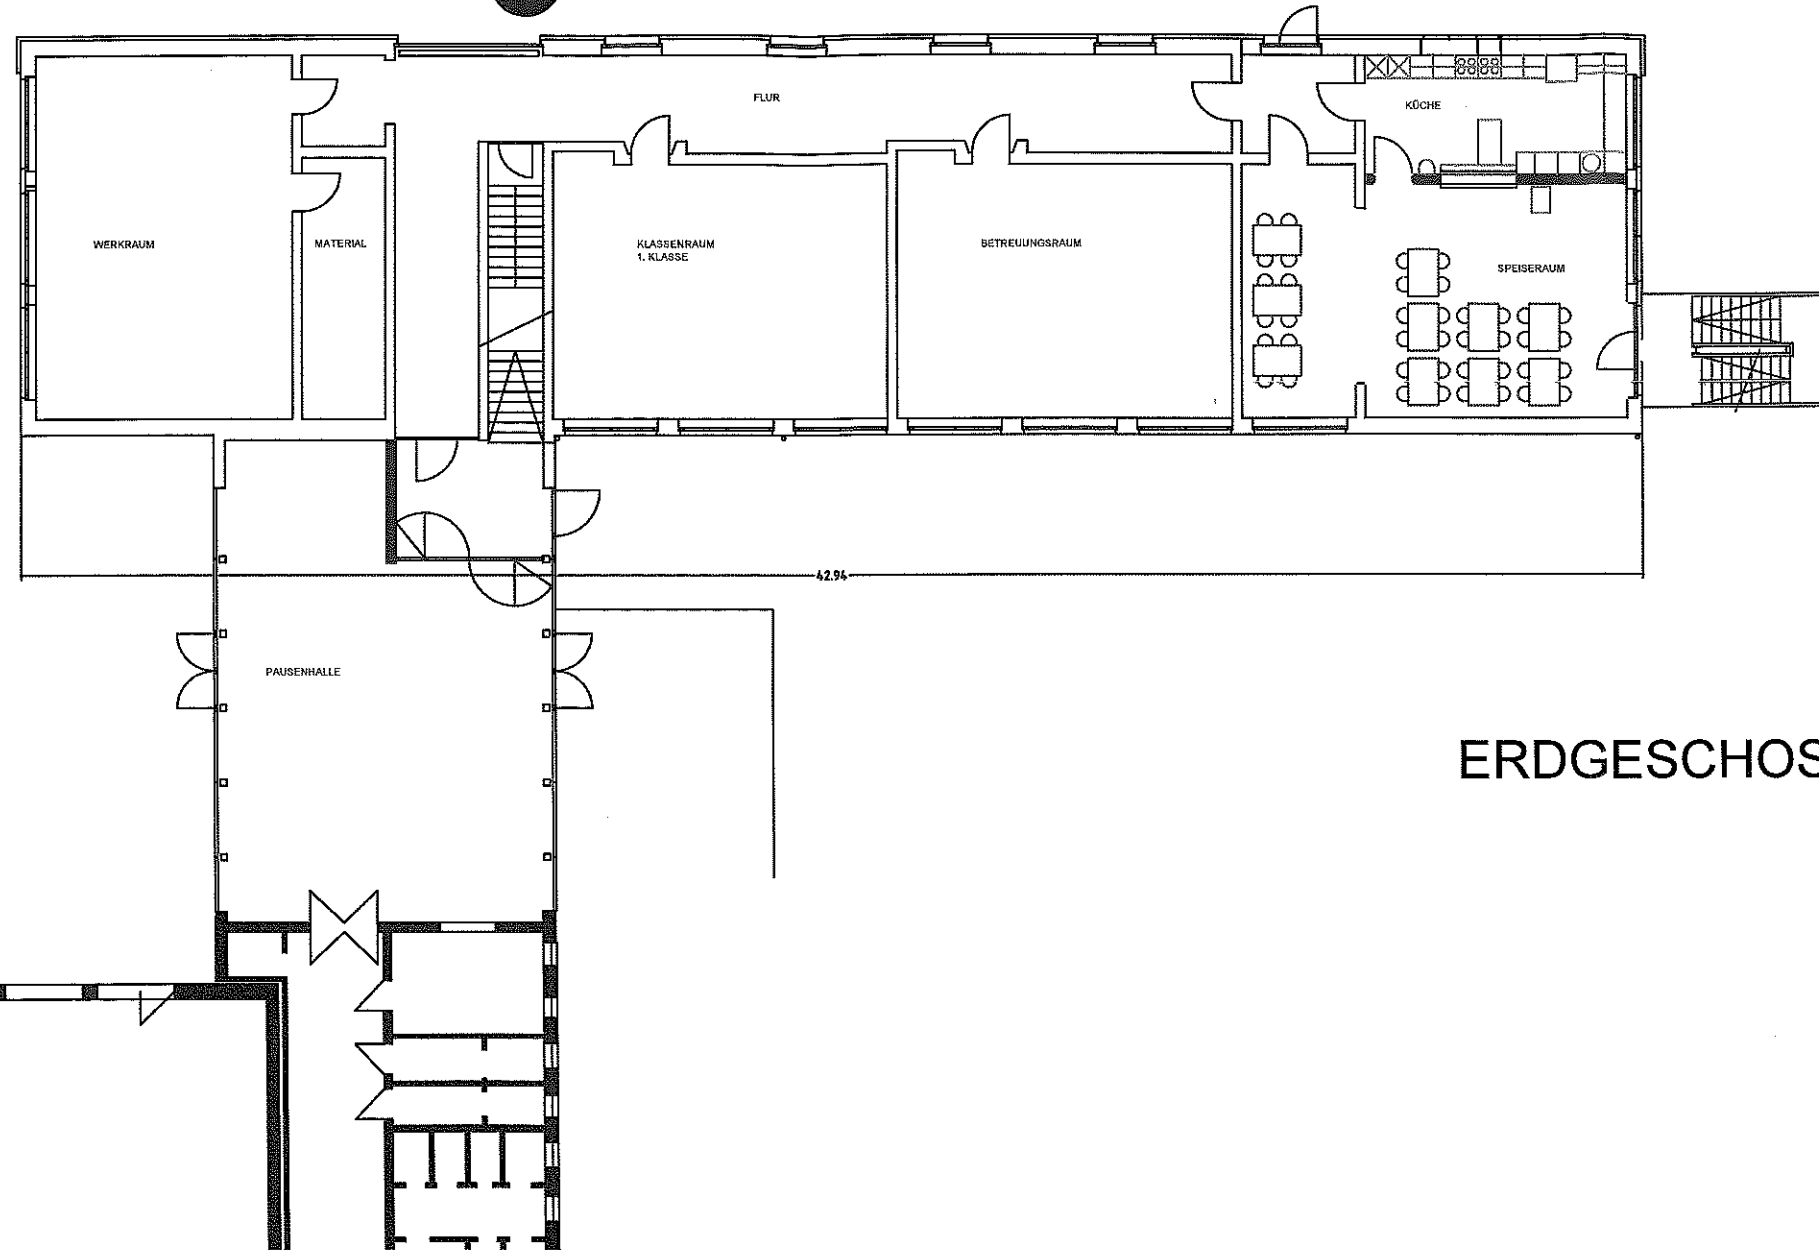

ERDGESCHOSS

VORABZUG

PROJEKTIERUNG	<b>STADT BARSINGHAUSEN</b> GEBÄUDEWIRTSCHAFT			
BAUHERR	<b>STADT BARSINGHAUSEN</b> DER BÜRGERMEISTER		Bergamistraße 5 30890 Barsinghausen Telefon: 05106-774-0 Telefax: 05105-774-441	
BAUVORHABEN	GRUNDSCHULE GROSS MUNZEL AM STEINHOF 8 30890 BARSINGHAUSEN - GROSS MUNZEL			
BAUTEIL	ZIELPLANUNG ERDGESCHOSS - MENSABEREICH			
MASSTAB	DATUM	GEZEICHNET	GRÖSSE	BLATT - NR.
1:200	20.02.2012	C.HENNIES	A 3	Z 101