



AUFZUG
GEPLANT

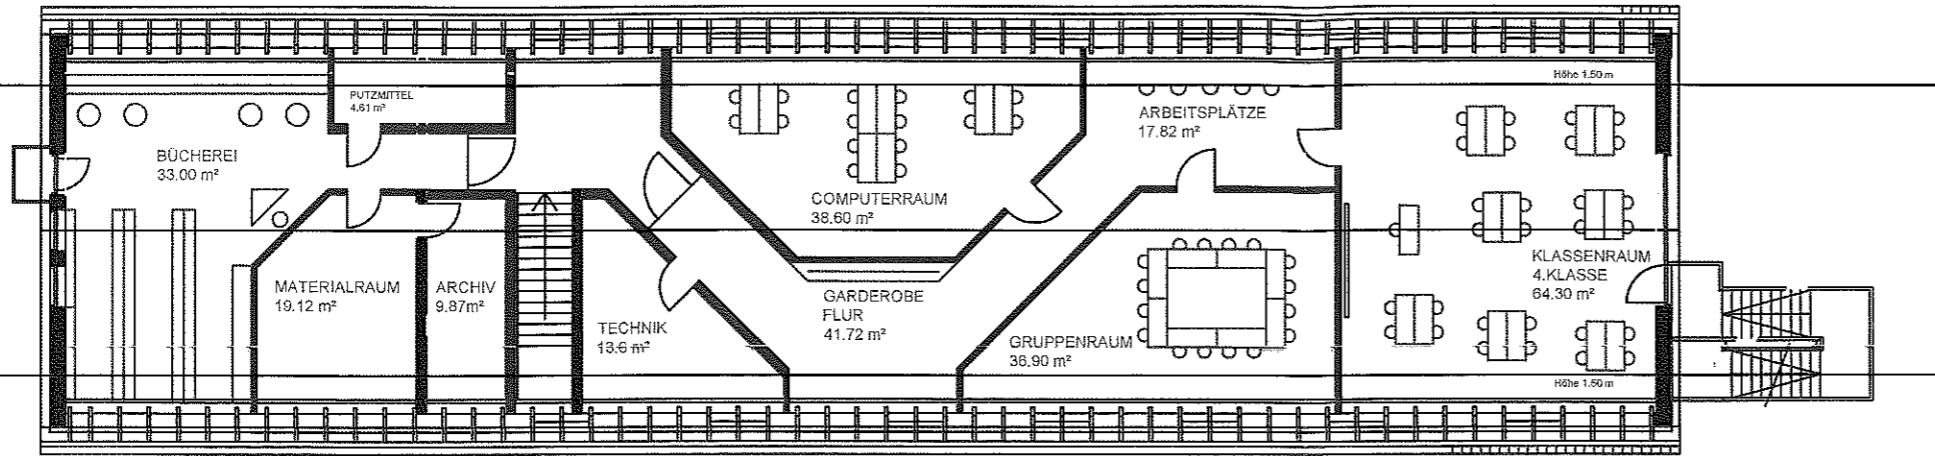

DACHGESCHOSS

AUFZUG
GEPLANT

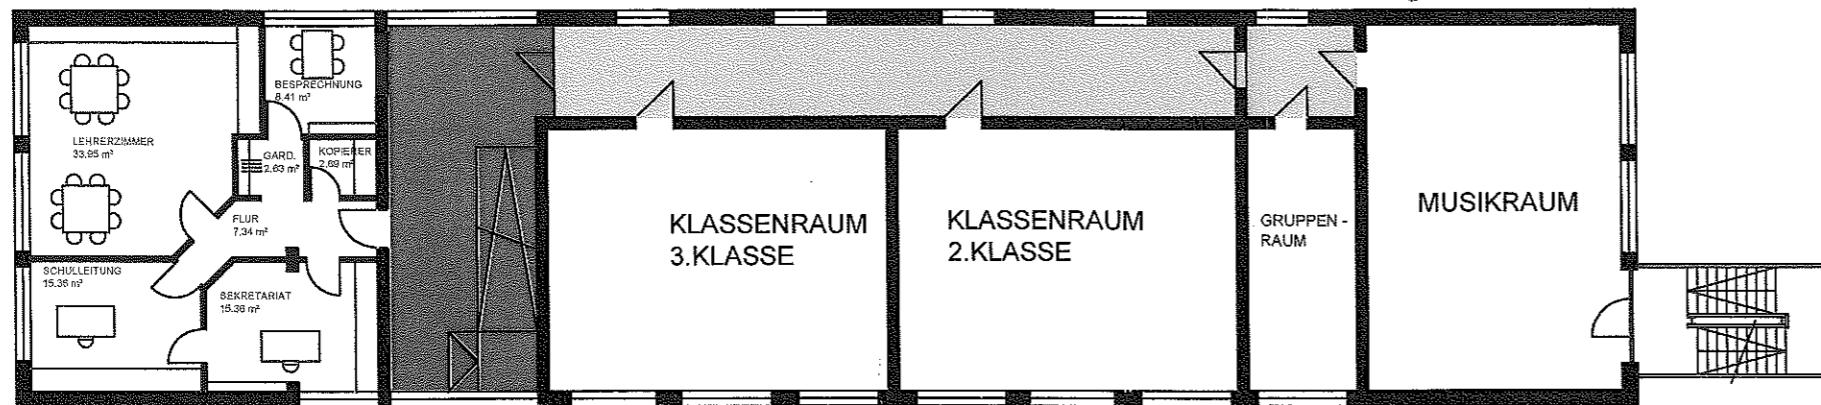

1.OBERGESCHOSS

VORABZUG

| | | | | |
|---------------|---|------------|---|-------------|
| PROJEKTIERUNG | STADT BARSINGHAUSEN GEBÄUDEWIRTSCHAFT | |  | |
| BAUHERR | STADT BARSINGHAUSEN DER BÜRGERMEISTER | | Bergamitstraße 5 30890 Barsinghausen Telefon: 05106-774-0 Telefax: 05105-774-441 | |
| BAUVORHABEN | GRUNDSCHULE GROSS MUNZEL AM STEINHOF 8 30890 BARSINGHAUSEN - GROSS MUNZEL | | | |
| BAUTEIL | ZIELPLANUNG DACHGESCHOSS UND 1. OBERGESCHOSS | | | |
| MASSTAB | DATUM | GEZEICHNET | GRÖSSE | BLATT - NR. |
| 1:500 | 20.02.2012 | C.HENNIES | A 3 | Z 102 |