


10cm Betonsteinpflaster, rot-Schwarz nuanciert  
Typ Eleganza o.gl.

Obere Straße

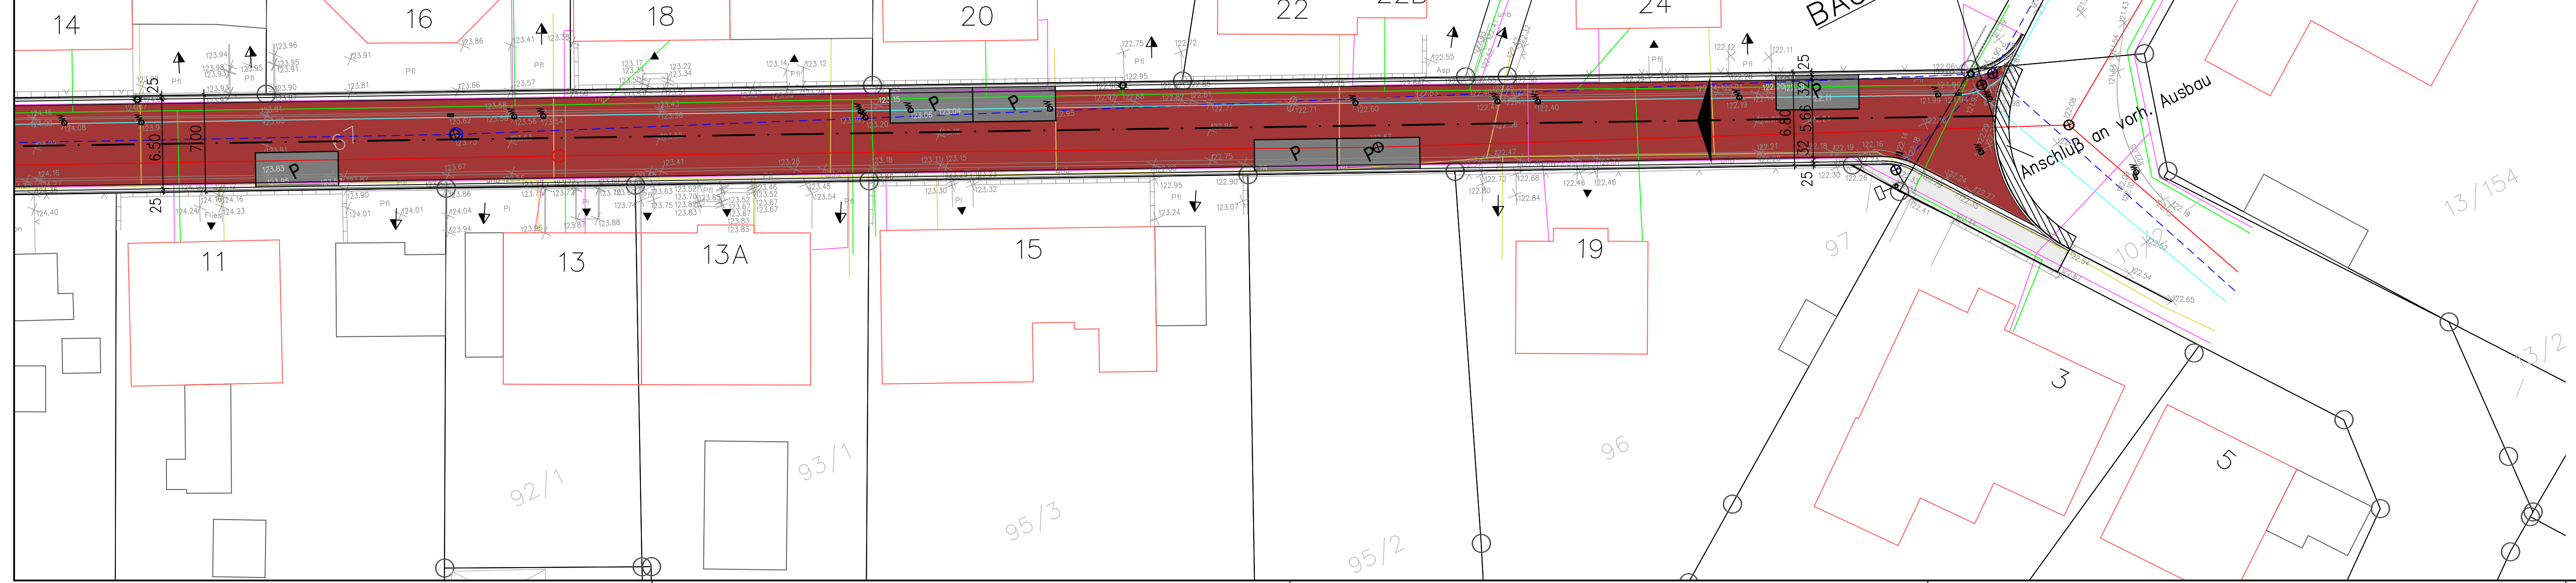

- Legende:
- Fahrbahn Pflaster, rot-schwarz nuanciert
  - Stellplatz Pflaster, anthrazit
  - Gehweg Pflaster, grau
  - 2-reihige Rinne
  - Quergefälle
  - Telekom / Kabel D.
  - Wasserversorgung
  - Gasleitung
  - Strom / Beleuchtung
  - Schmutzwasserkanal
  - Regenwasserkanal
  - Flurgrenze
  - Flurstücksgrenze mit Flurstücksnummer
  - Wohn-/Nebengebäude
  - Sträucher/Gebüsch
  - Schaltkasten
  - Hydrant
  - Schacht
  - Zufahrt
  - Zugang
  - Baum
  - Ablauf
  - Schild
  - Schieber Wasser/Gas
  - Lampe
  - Zaun
  - Mauer
  - Bestandshöhe
  - Poller / Leitpfosten

Hinweise:  
Versorgungsträger nachrichtlich übernommen

geändert am :		durch:		Art der Änderung:	
<b>VORENTWURF</b>				Ausfertig.	
Straßenerneuerung				Anlage	3
"Obere Straße"				Blatt	2
Stadt Barsinghausen				Maßstab	1:250
Lageplan Variante B				Aufgn. KI/Kr	
PLANUNGSGEMEINSCHAFT		DATUM: 22.10.2015			
SUDAU GmbH		W.-D. SUDAU			
ING.-ZENTRUM OSNABRÜCK		W.-D. SUDAU BER.ING			
				Bearbeit. KI	
				Gezeichn. Kr	
				Geprüft Sd	
				Proj.Nr.150306	